OXOWALL TÉRELVÁLASZTÓ ALAPKIVITEL

csomópontok száma: 63 db
összekötő elemek száma: 157 db
felület: 1205 x 2537 mm

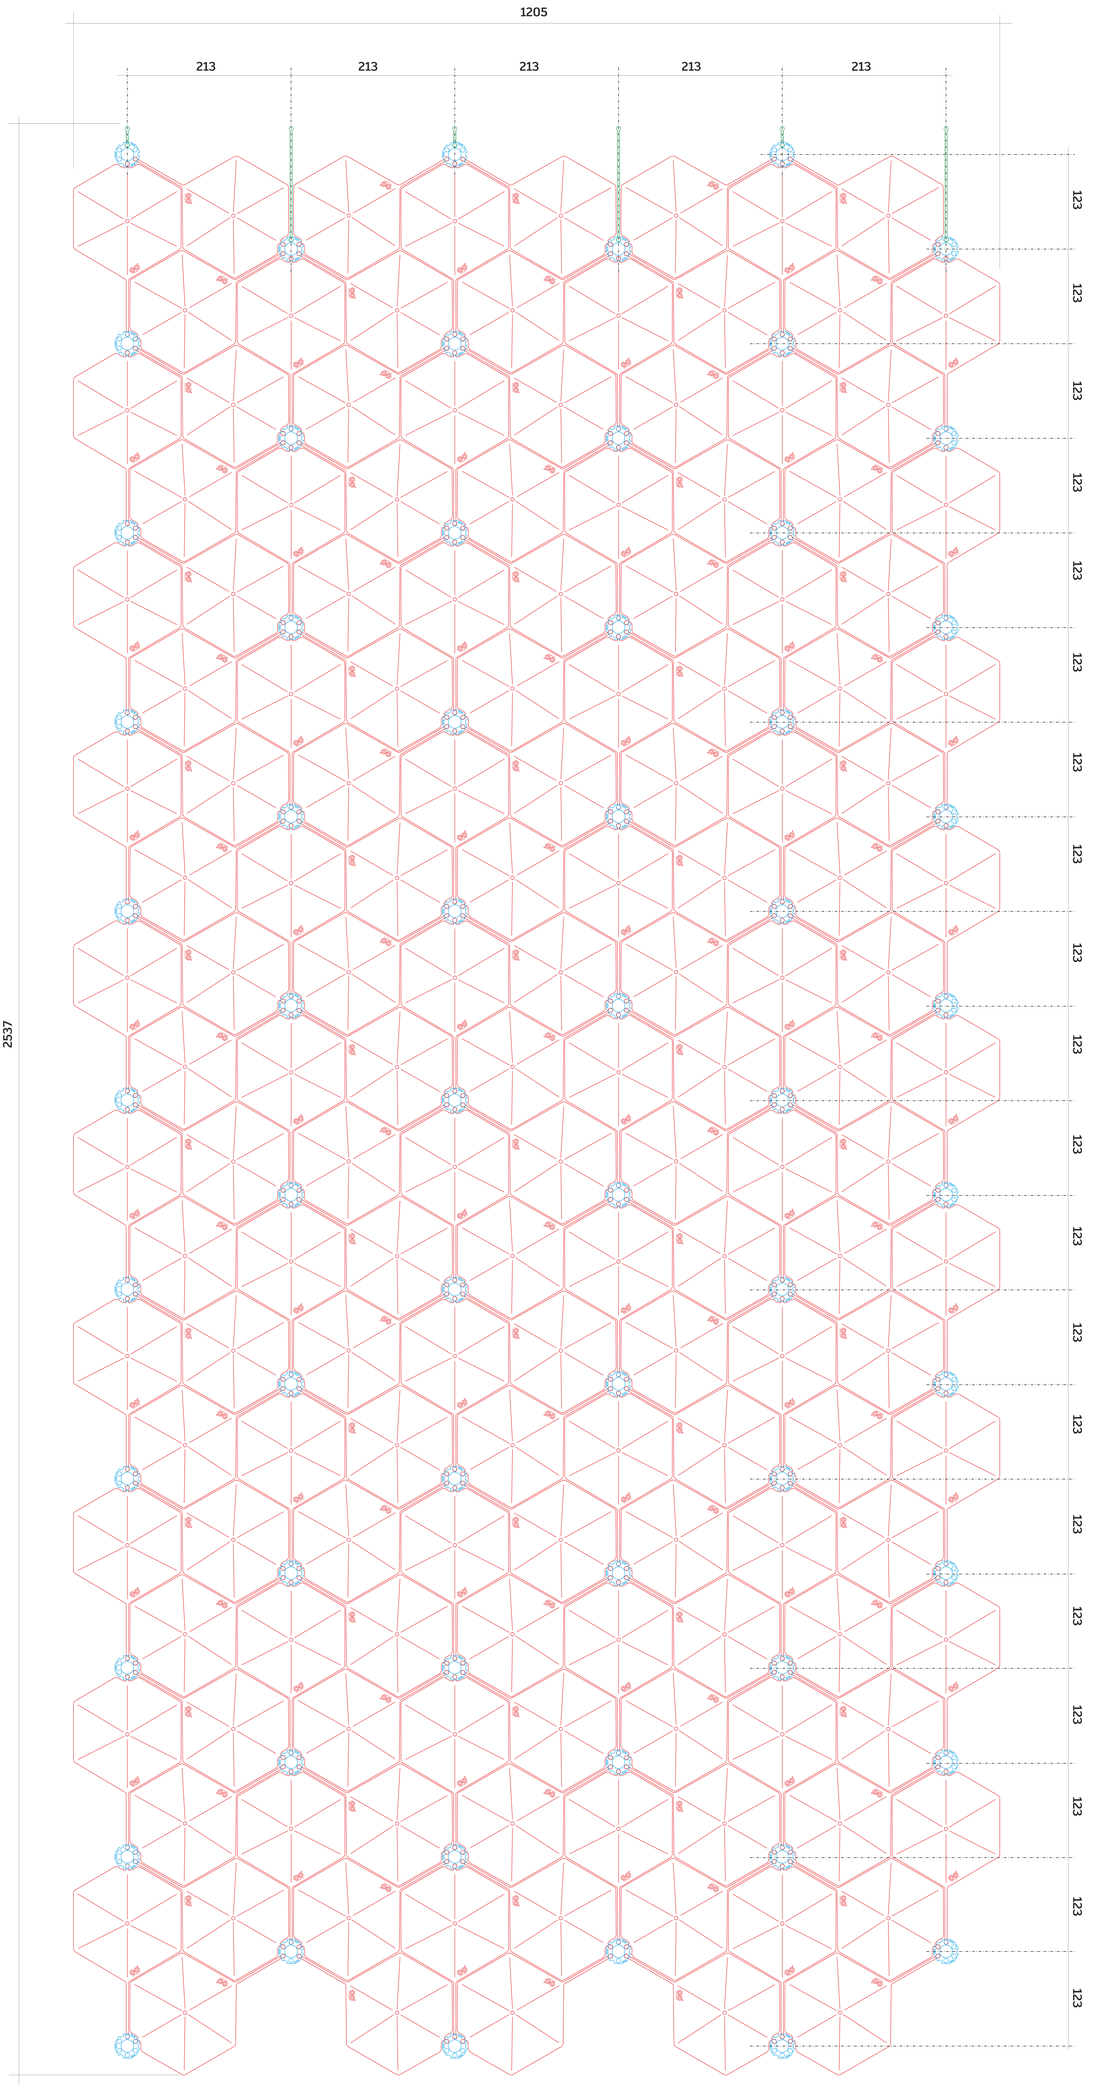
1205
213
213
213
213
213
2537
123
123
123